
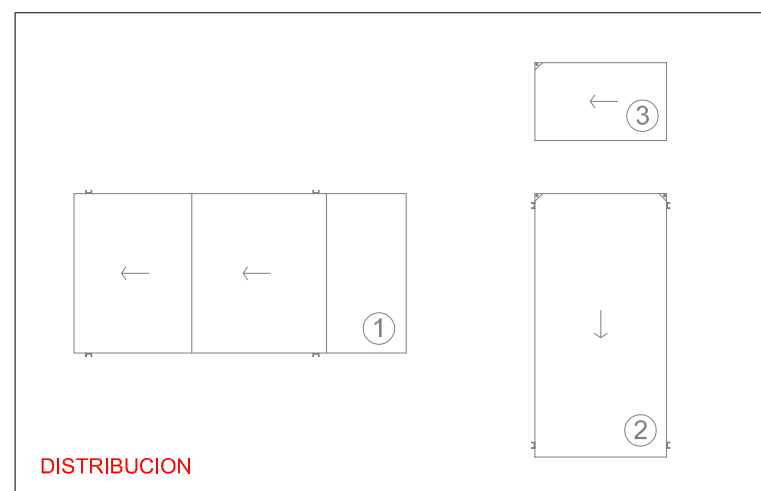
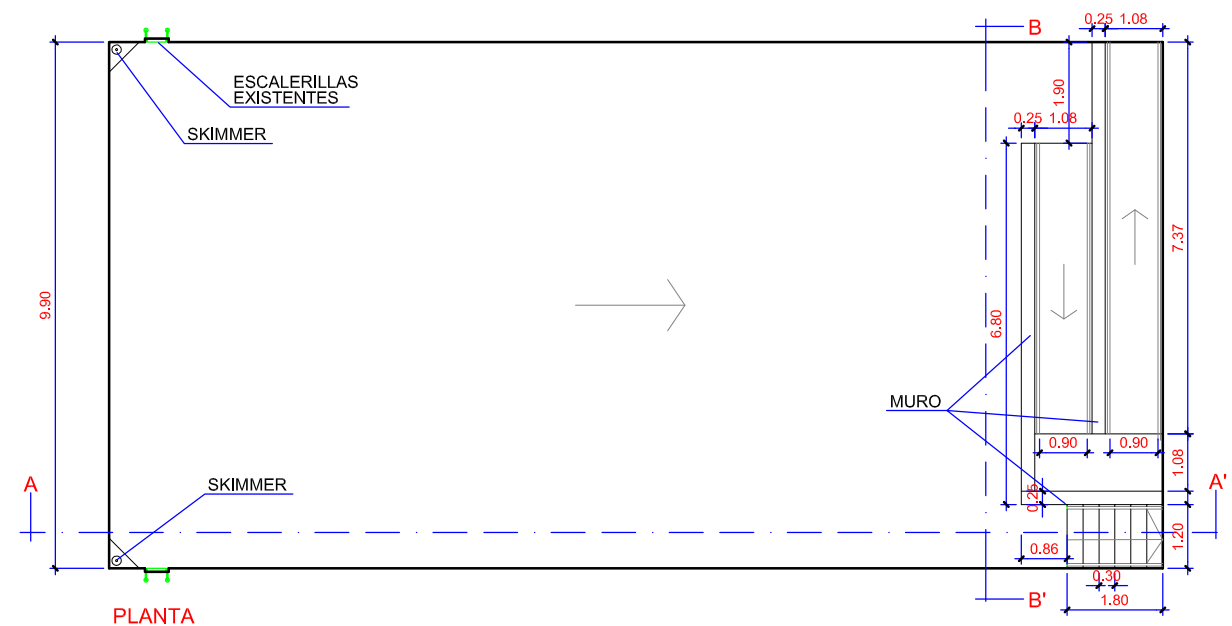
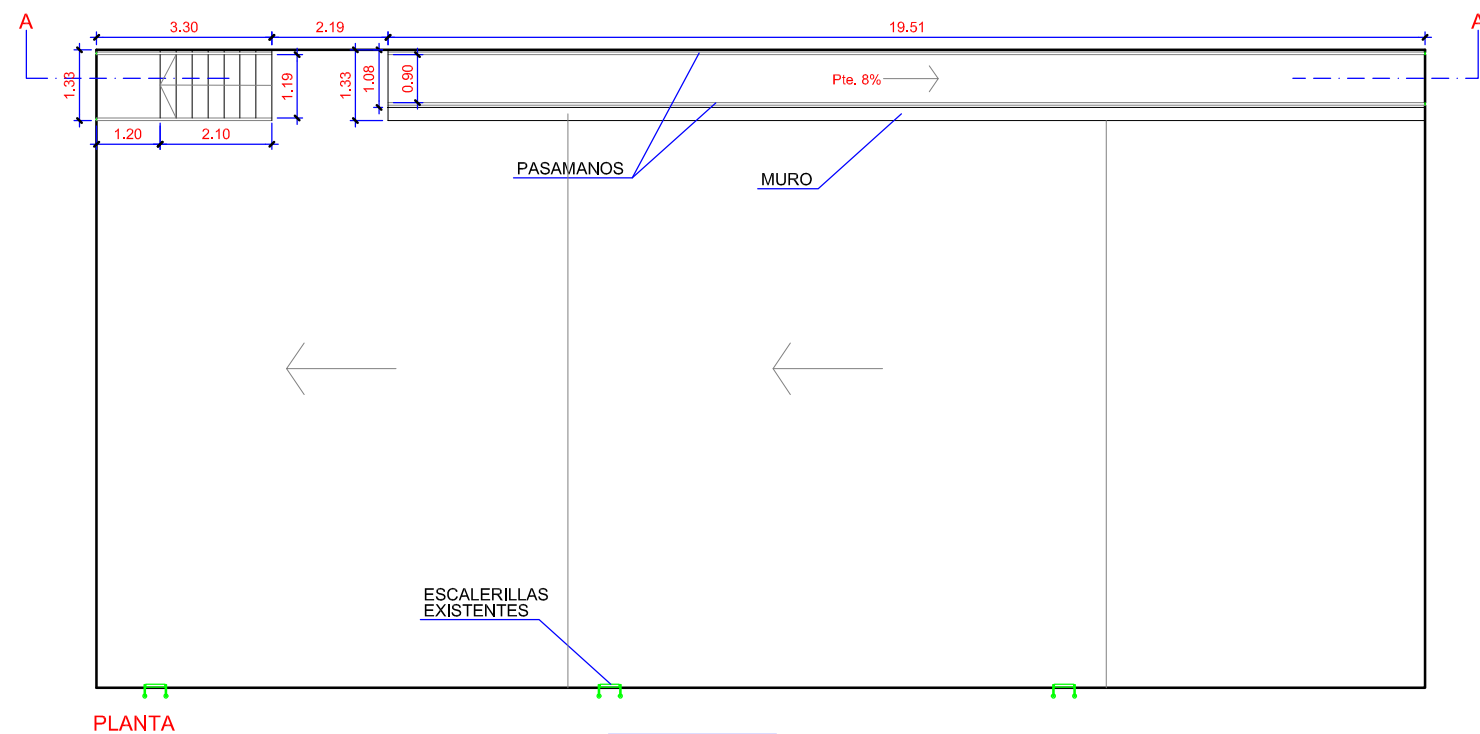
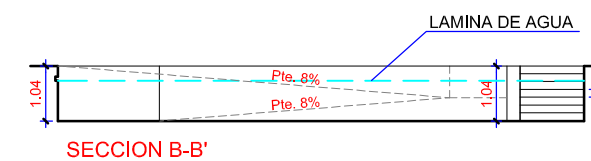
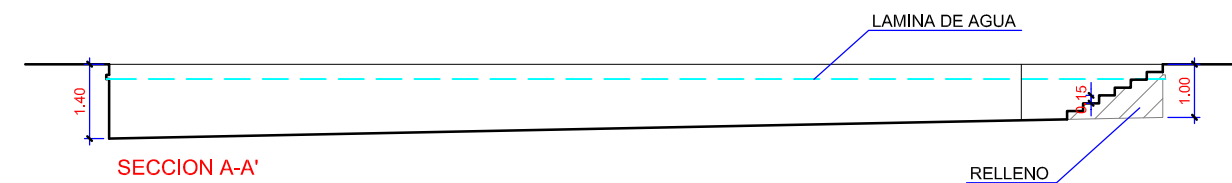


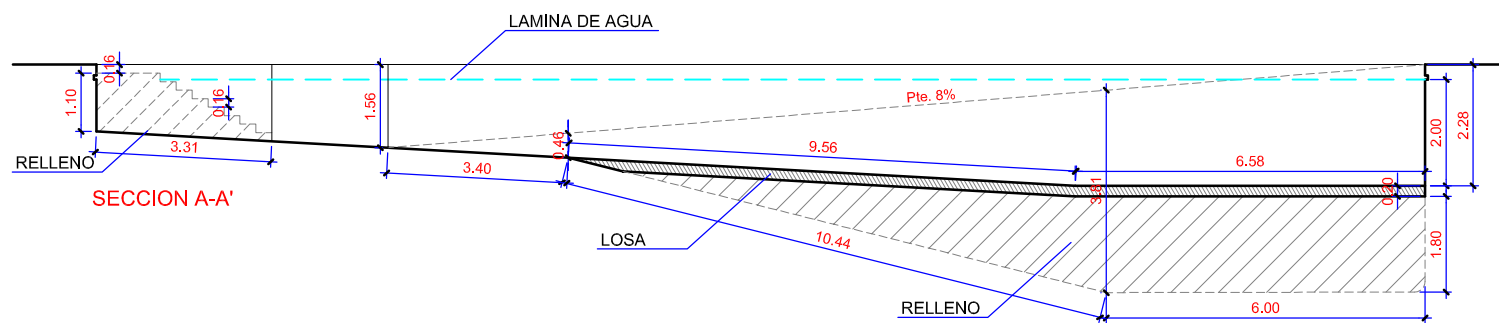

REFORMAS EN PISCINA MUNICIPAL

Situación:

Plano:
PLANTAS Y SECCIONES

fecha:
Marzo 2014

plano n°. **1**

Delineado:

Promotor: Ayuntamiento de Bailén

Escala: 1/100



Ayuntamiento
de Bailén
Servicios Técnicos de Obras

Arquitectos:

Antonio J. Cañada Dorado.
Mª Inmaculada Sánchez Quesada

Arquitectos Fdo: